

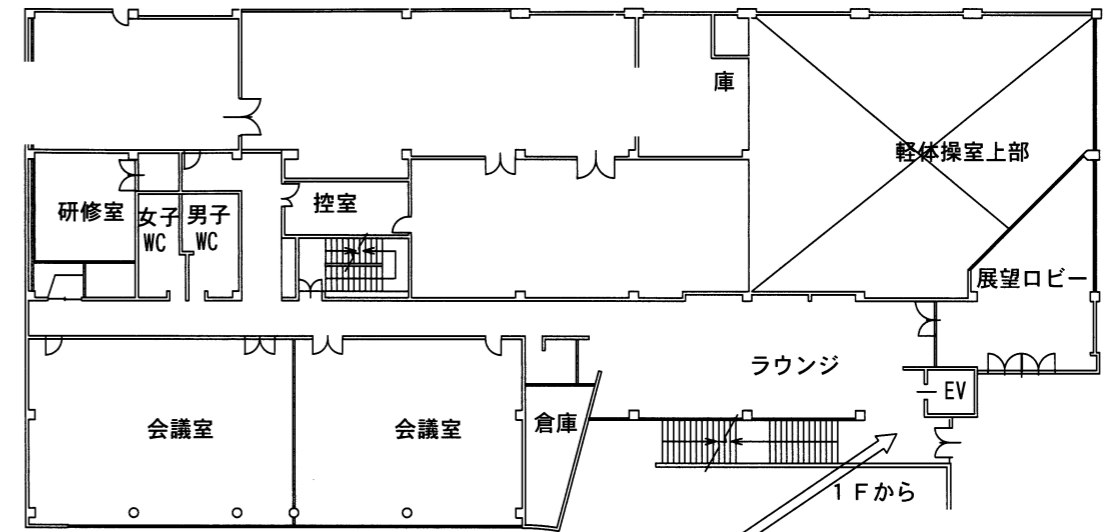


会場図および動線図【その1】

2F 平面図

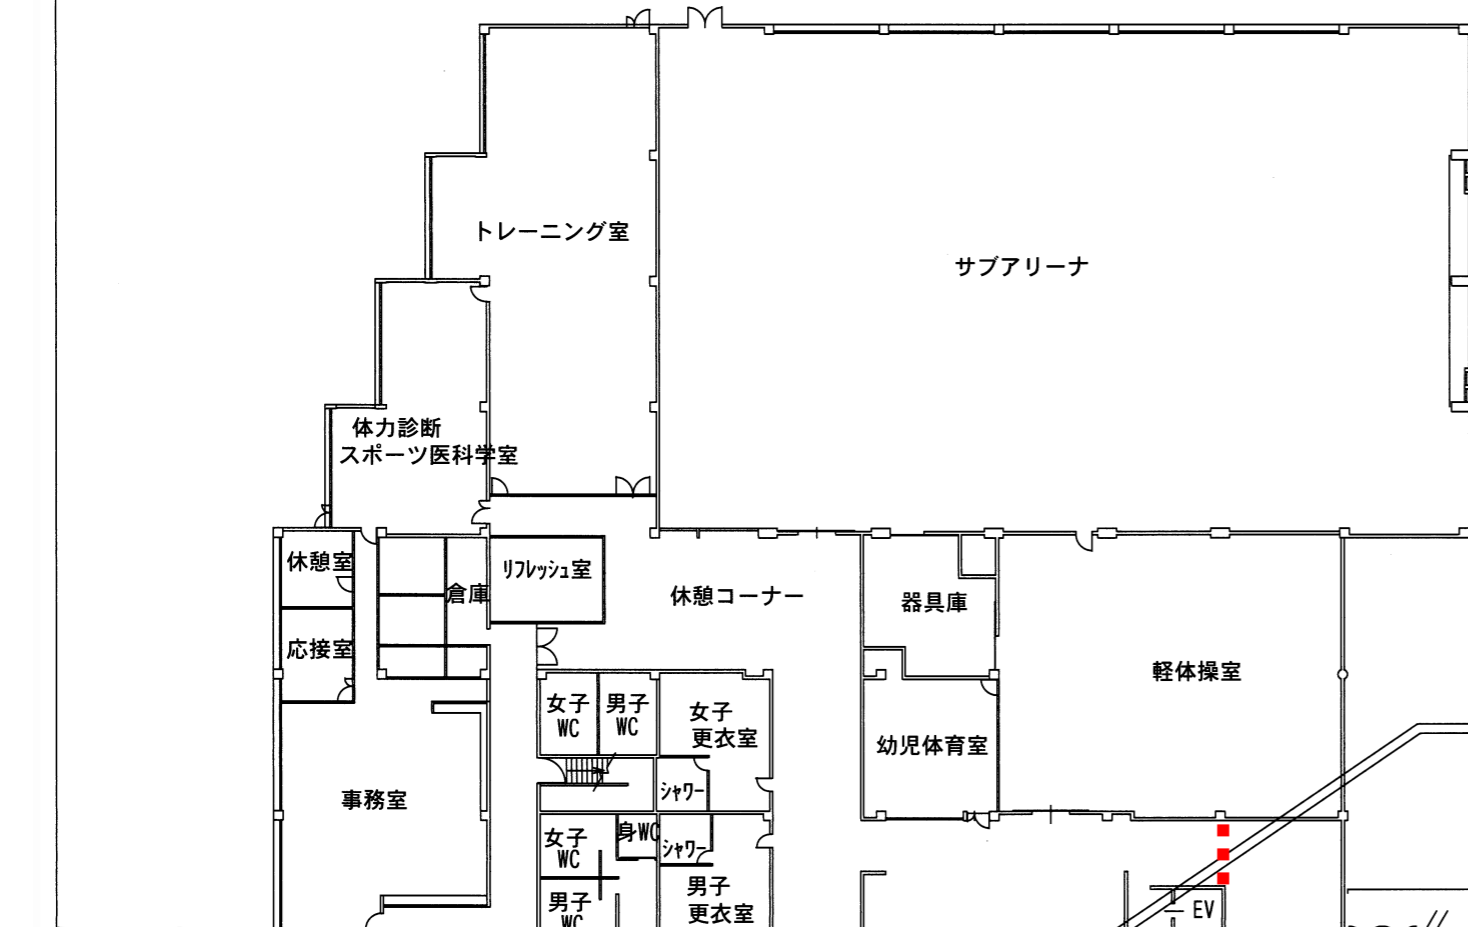

メインアリーナ1F 平面図

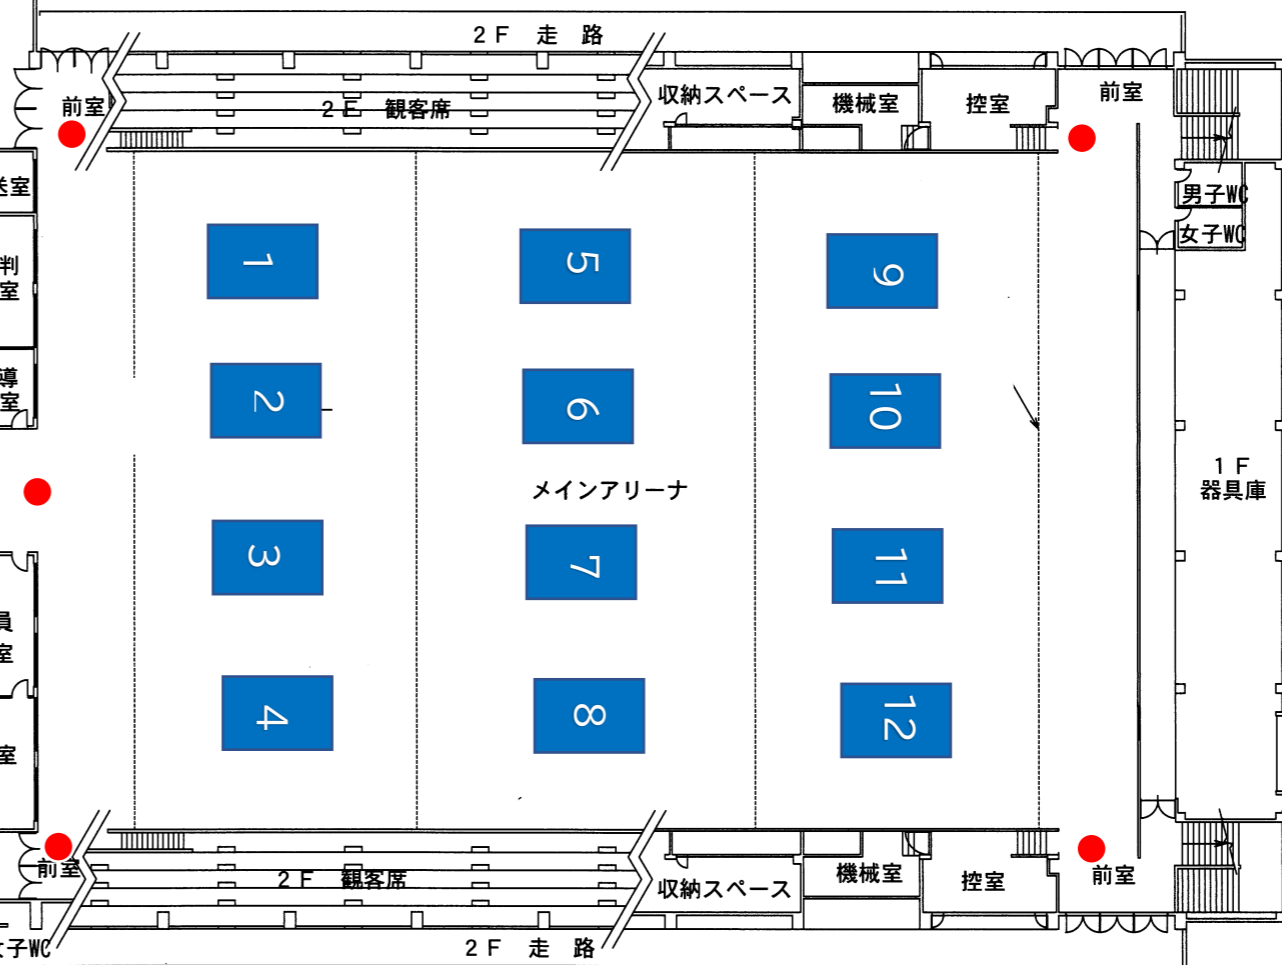

【入口】
参加者入口

【受付】
 ・体温チェック
 ・チェックシート提出

受付

● 消毒ボトル

- 参加者動線
- 一般利用者動線
- … カラーコーン&バー